

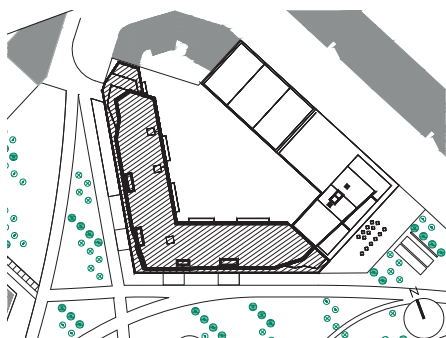


THE RESIDENCE

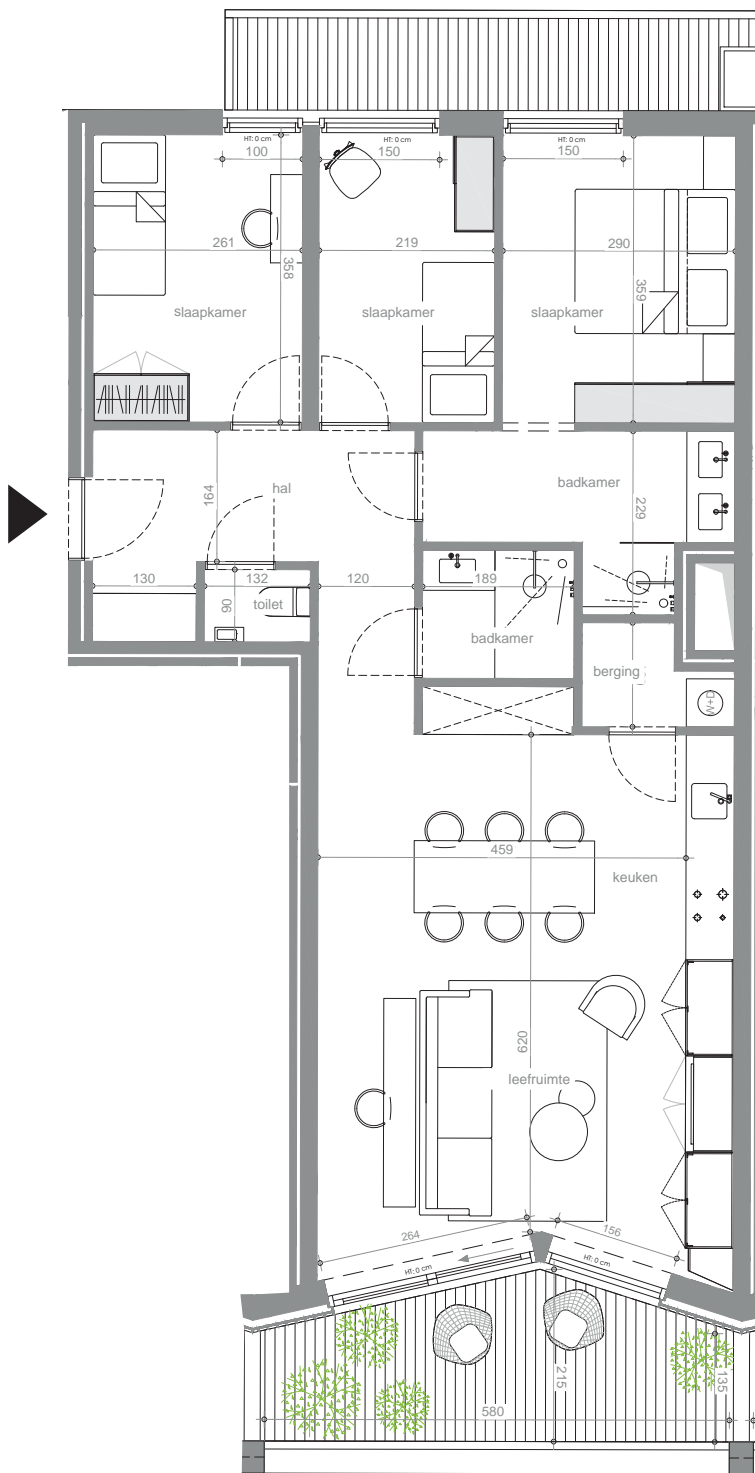

situeringplan

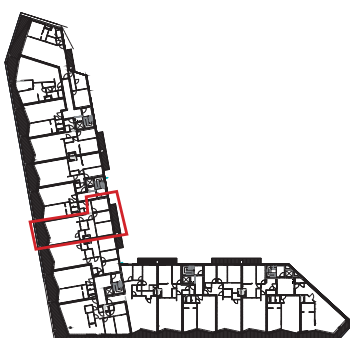

verdieping 4



westgevel

A4.11

verdieping
appartement
waarvan terras

+4
121.3 m²
21.2 m²

Er kunnen geen rechten ontleend worden aan de tekening. Wijzigingen tijdens uitvoering zijn mogelijk. Alle maten op de tekening aangegeven zijn ruwbouwmaten. Alle maten, vaste- en losse inrichting op de tekening zijn indicatief. De terrassen liggen hoger dan de binnenpas, hiervoor wordt een opstap voorzien. Hoogte tussen vloer en raamtablet: HT, zie plan.