

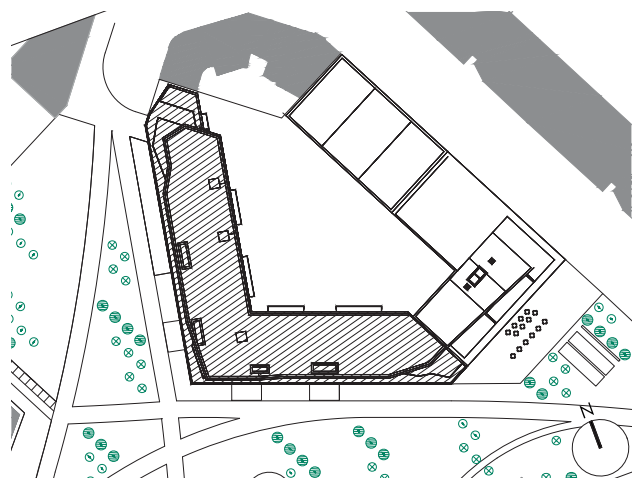
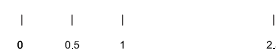


# THE RESIDENCE

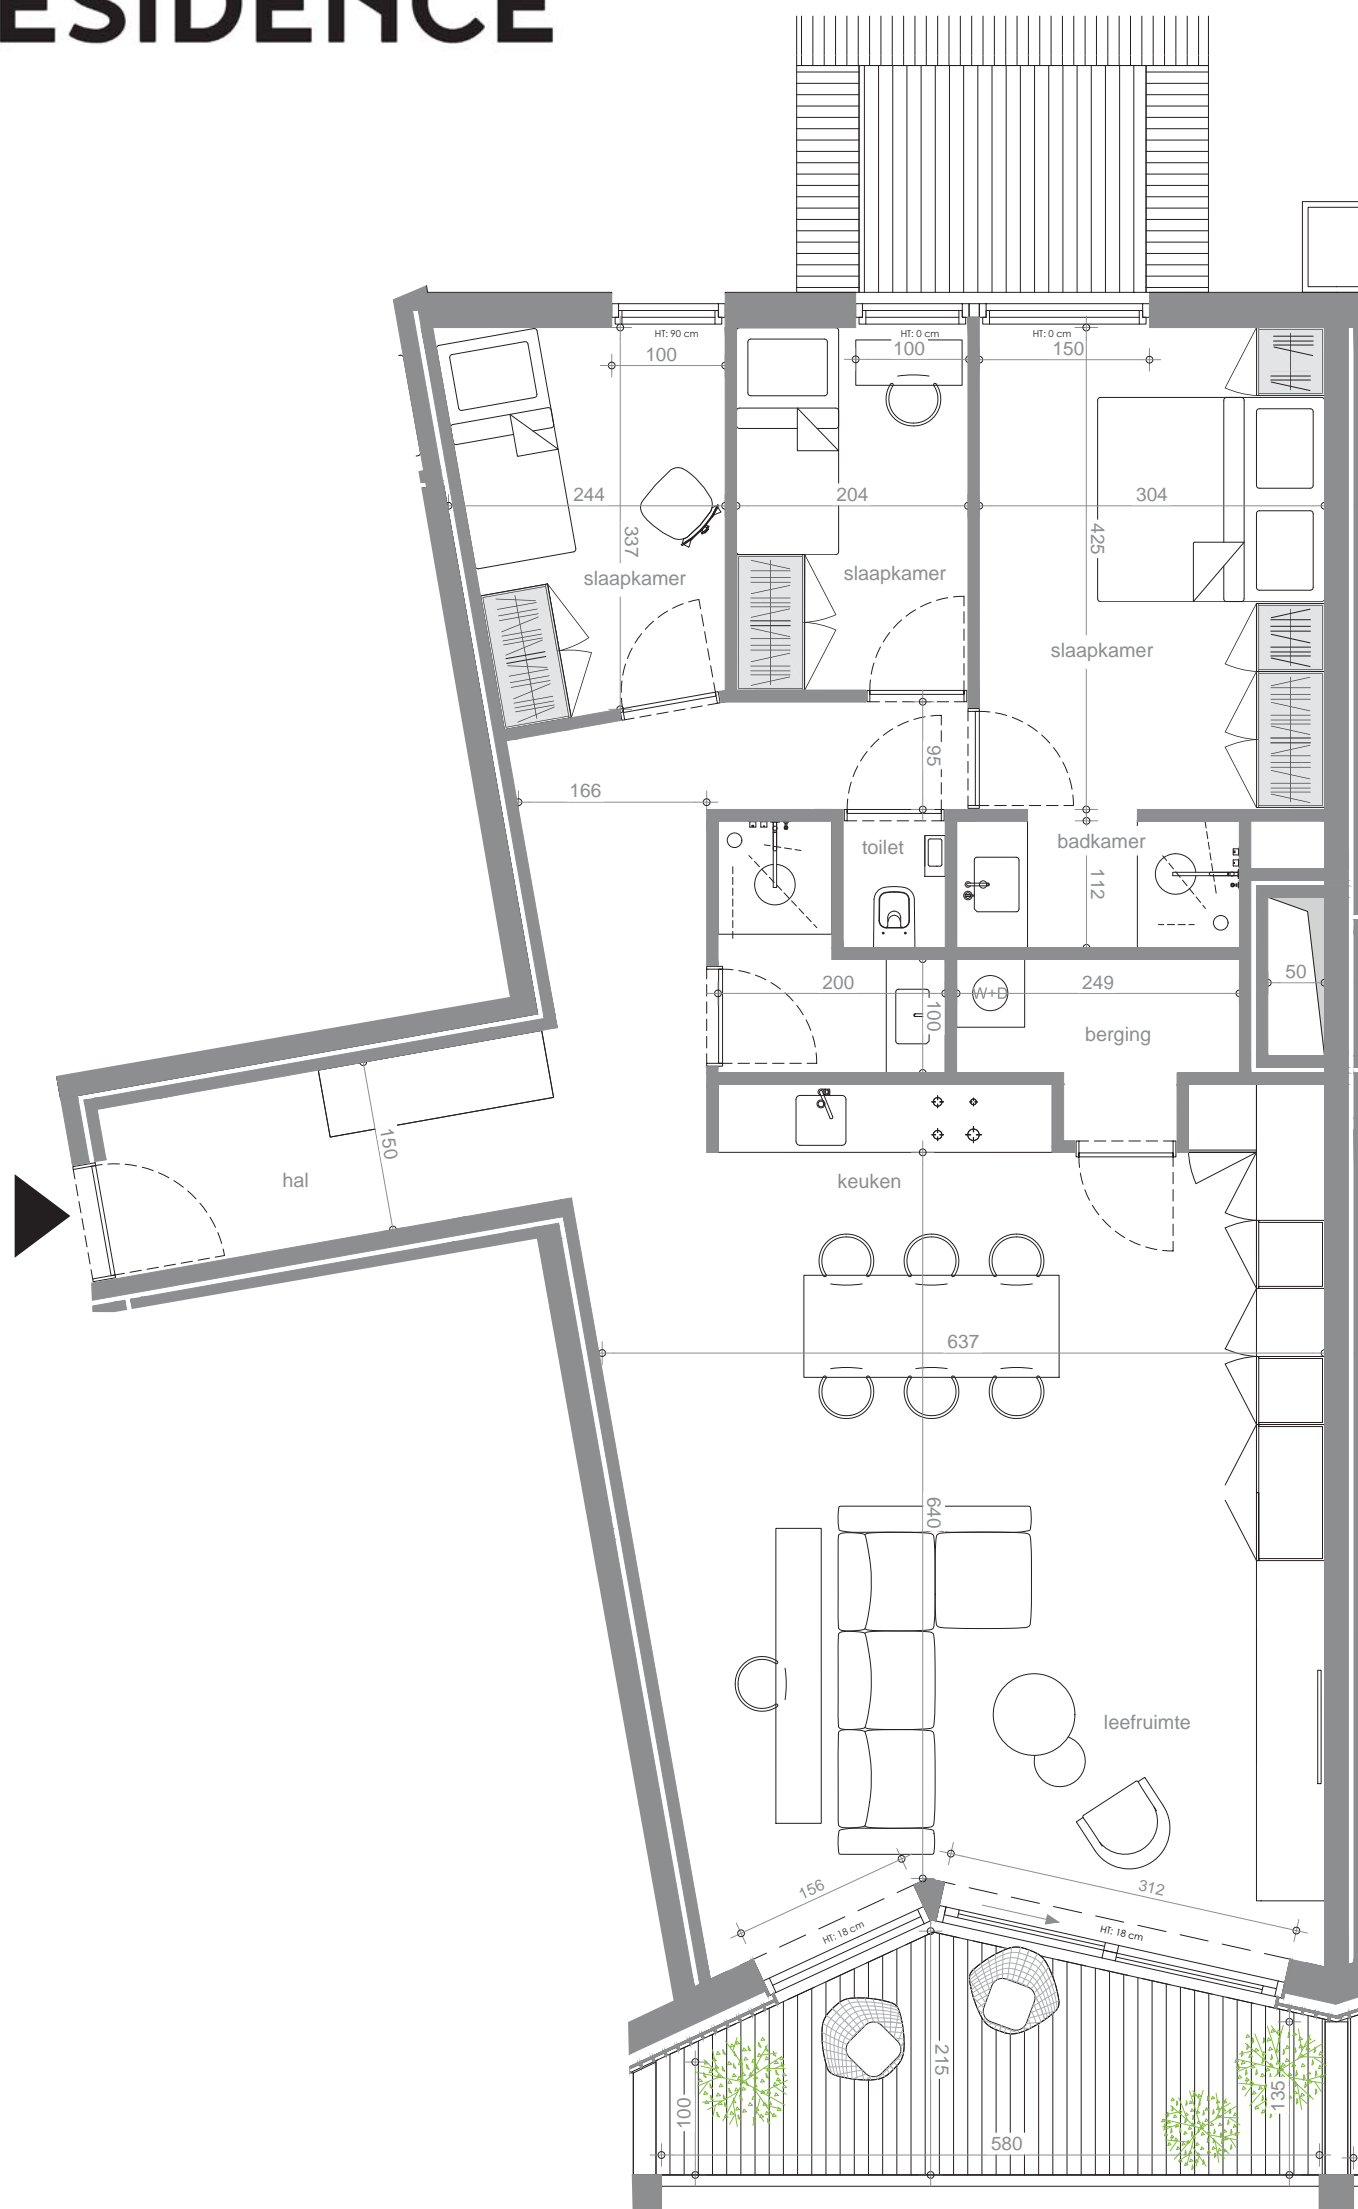

situeringsplan

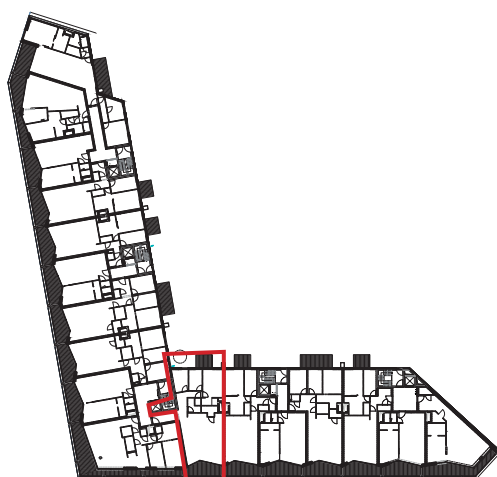

verdieping 1



zuidgevel

**A1.07**

verdieping +1  
 appartement 132.1 m<sup>2</sup>  
 waarvan terras 22.0 m<sup>2</sup>

Er kunnen geen rechten ontleend worden aan de tekening. Wijzigingen tijdens uitvoering zijn mogelijk. Alle maten op de tekening aangegeven zijn ruwbouwmaten. Alle maten, vaste- en losse inrichting op de tekening zijn indicatief. De terrassen liggen hoger dan de binnenpas, hiervoor wordt een opstap voorzien. Hoogte tussen vloer en raamtablet: HT, zie plan.