

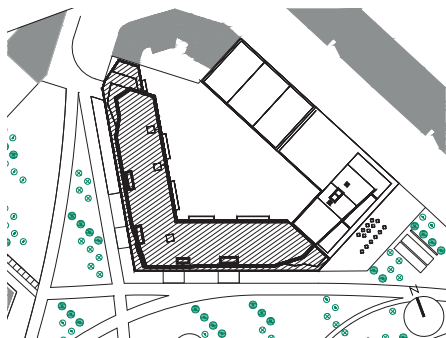



THE RESIDENCE

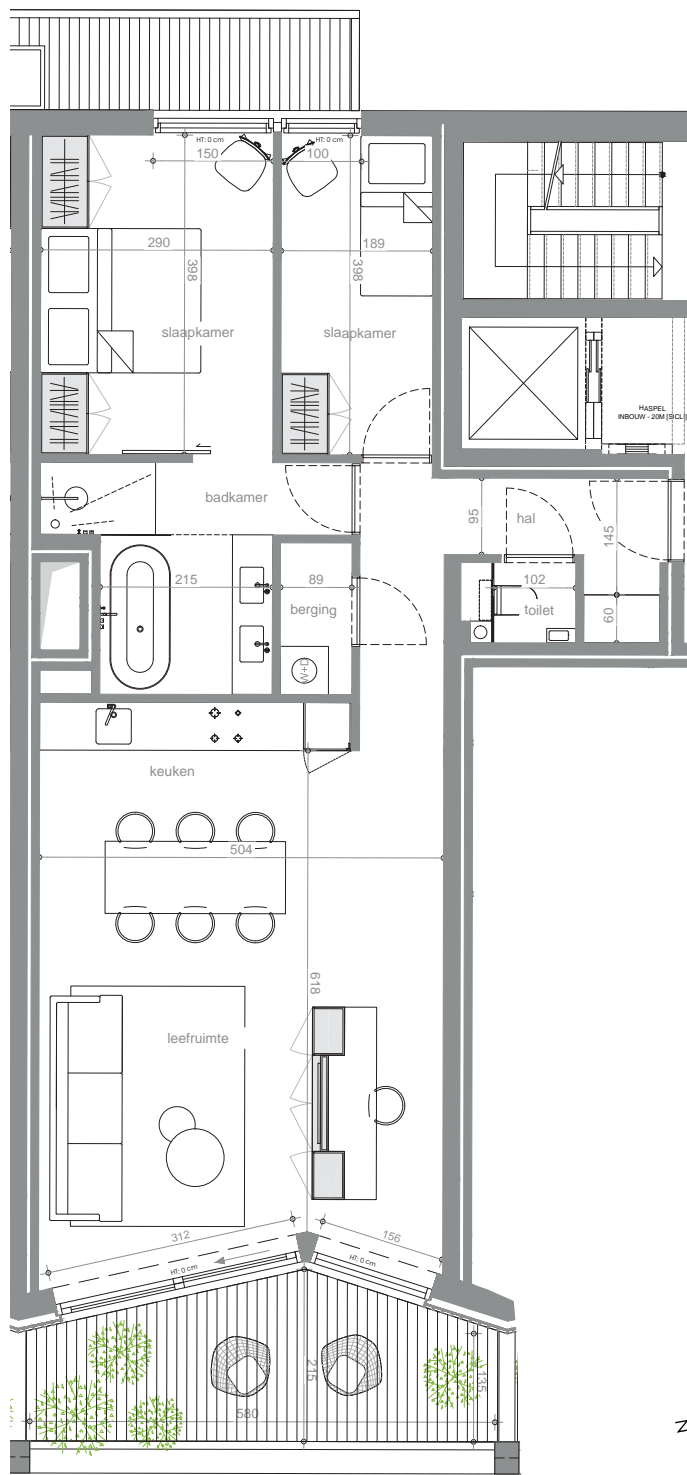

situeringsplan

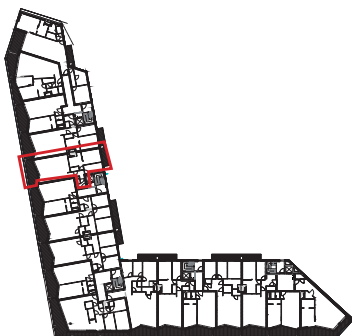

verdieping 3

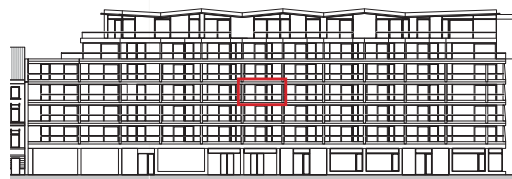

westgevel

A3.13

verdieping
appartement
waarvan terras

+3
103.1 m²
18.4 m²

Er kunnen geen rechten ontleend worden aan de tekening. Wijzigingen tijdens uitvoering zijn mogelijk. Alle maten op de tekening aangegeven zijn ruwbouwmaten. Alle maten, vaste- en losse inrichting op de tekening zijn indicatief. De terrassen liggen hoger dan de binnenpas, hiervoor wordt een opstap voorzien. Hoogte tussen vloer en raamtablet: HT, zie plan.